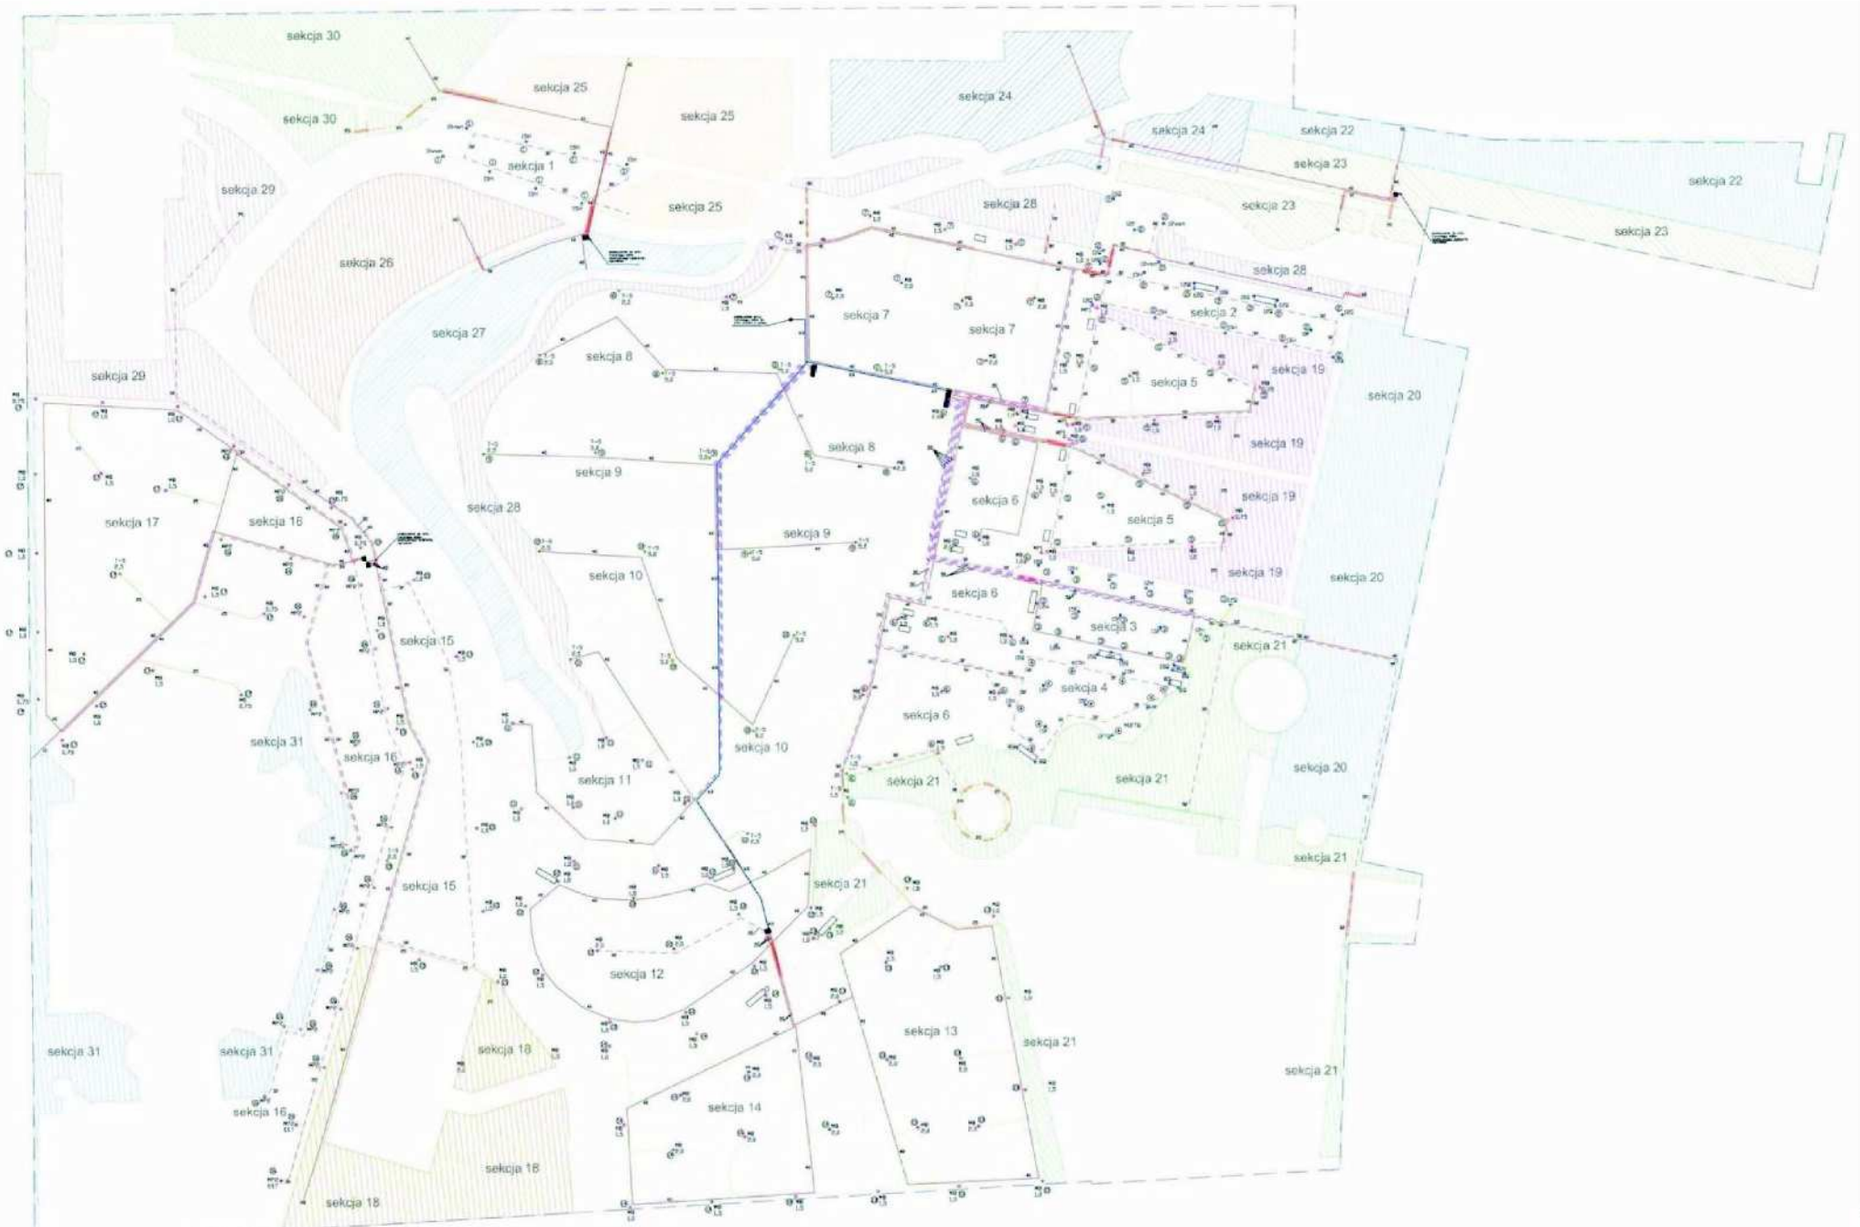

LEGENDA:

UWAGA:
wszystkie wymiary sprawdzić na budowie, a rzut nieograniczony skontrolować się z projektantem

Wykonawca:
"Ogrodnik" s.c. Dariusz i Marian Mielnicy
ul. Szeliga 37
04-445 Warszawa

Zamawiający:
Uniwersytet Warszawski
Krakowskie Przedmieście 26/28
00-927 Warszawa

Tytuł:
Projekt systemu automatycznego nawadniania
zgrodu Ogrodu Botanicznego Uniwersytetu Warszawskiego
przy ul. Dobrej 55/77 w Warszawie

Nazwa rysunku:
SYSTEM NAWADNIANIA - RZUT SEKCJI

Sprawdzenie:
Marian Mielnicki
mgr inż. arch. kraj. ...

Rysunek: