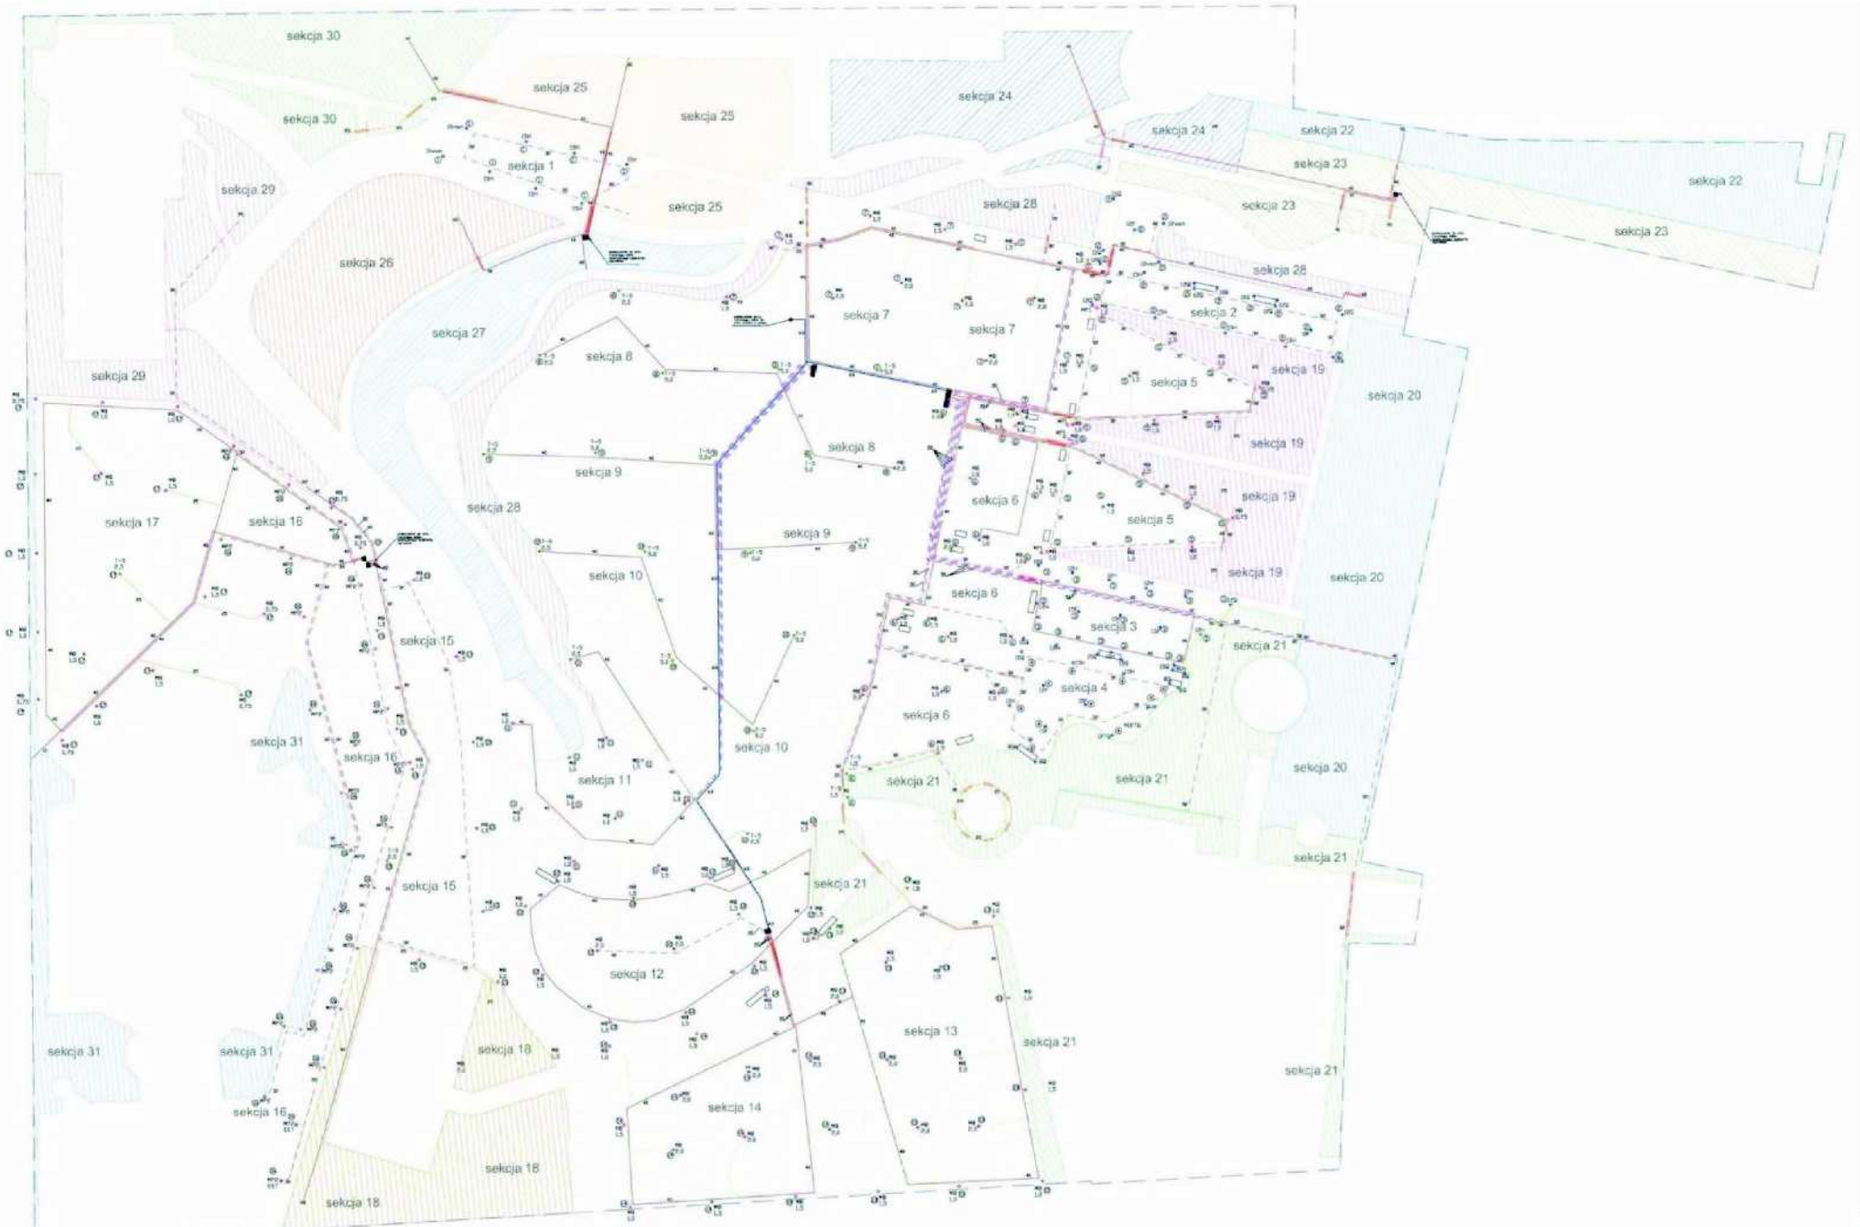

LEGENDA:

UWAGA
wszystkie wymiary sprawdzić na budowie, a ruch inwestycyjny skoordynować z projektantem

OPRACOWANIE
"Optimal" s.c. Elżbieta i Marcin Wiatrzyccy
ul. Szafarnia 10
04-645 Warszawa

INWESTOR
Uniwersytet Warszawski
Krakowskie Przedmieście 26/28
00-927 Warszawa

TEMAT
Projekt systemu automatycznego nawadniania ogrodu Ogrodu Botanicznego Uniwersytetu Warszawskiego przy ul. Dobrej 66/70 w Warszawie

NAZWA RYSUNKU
SYSTEM NAWADNIANIA - RZUT SEKCJI

OPRACOWAŁ
Marcin Wiatrzycki
nr ew. upr. budowlanego

PODPIS